


Aðalskipulag Hvalfjarðarsveitar 2020-2032

Skýringaruppdráttur IV - Fornminjar skv. aðalskráningu fornminja

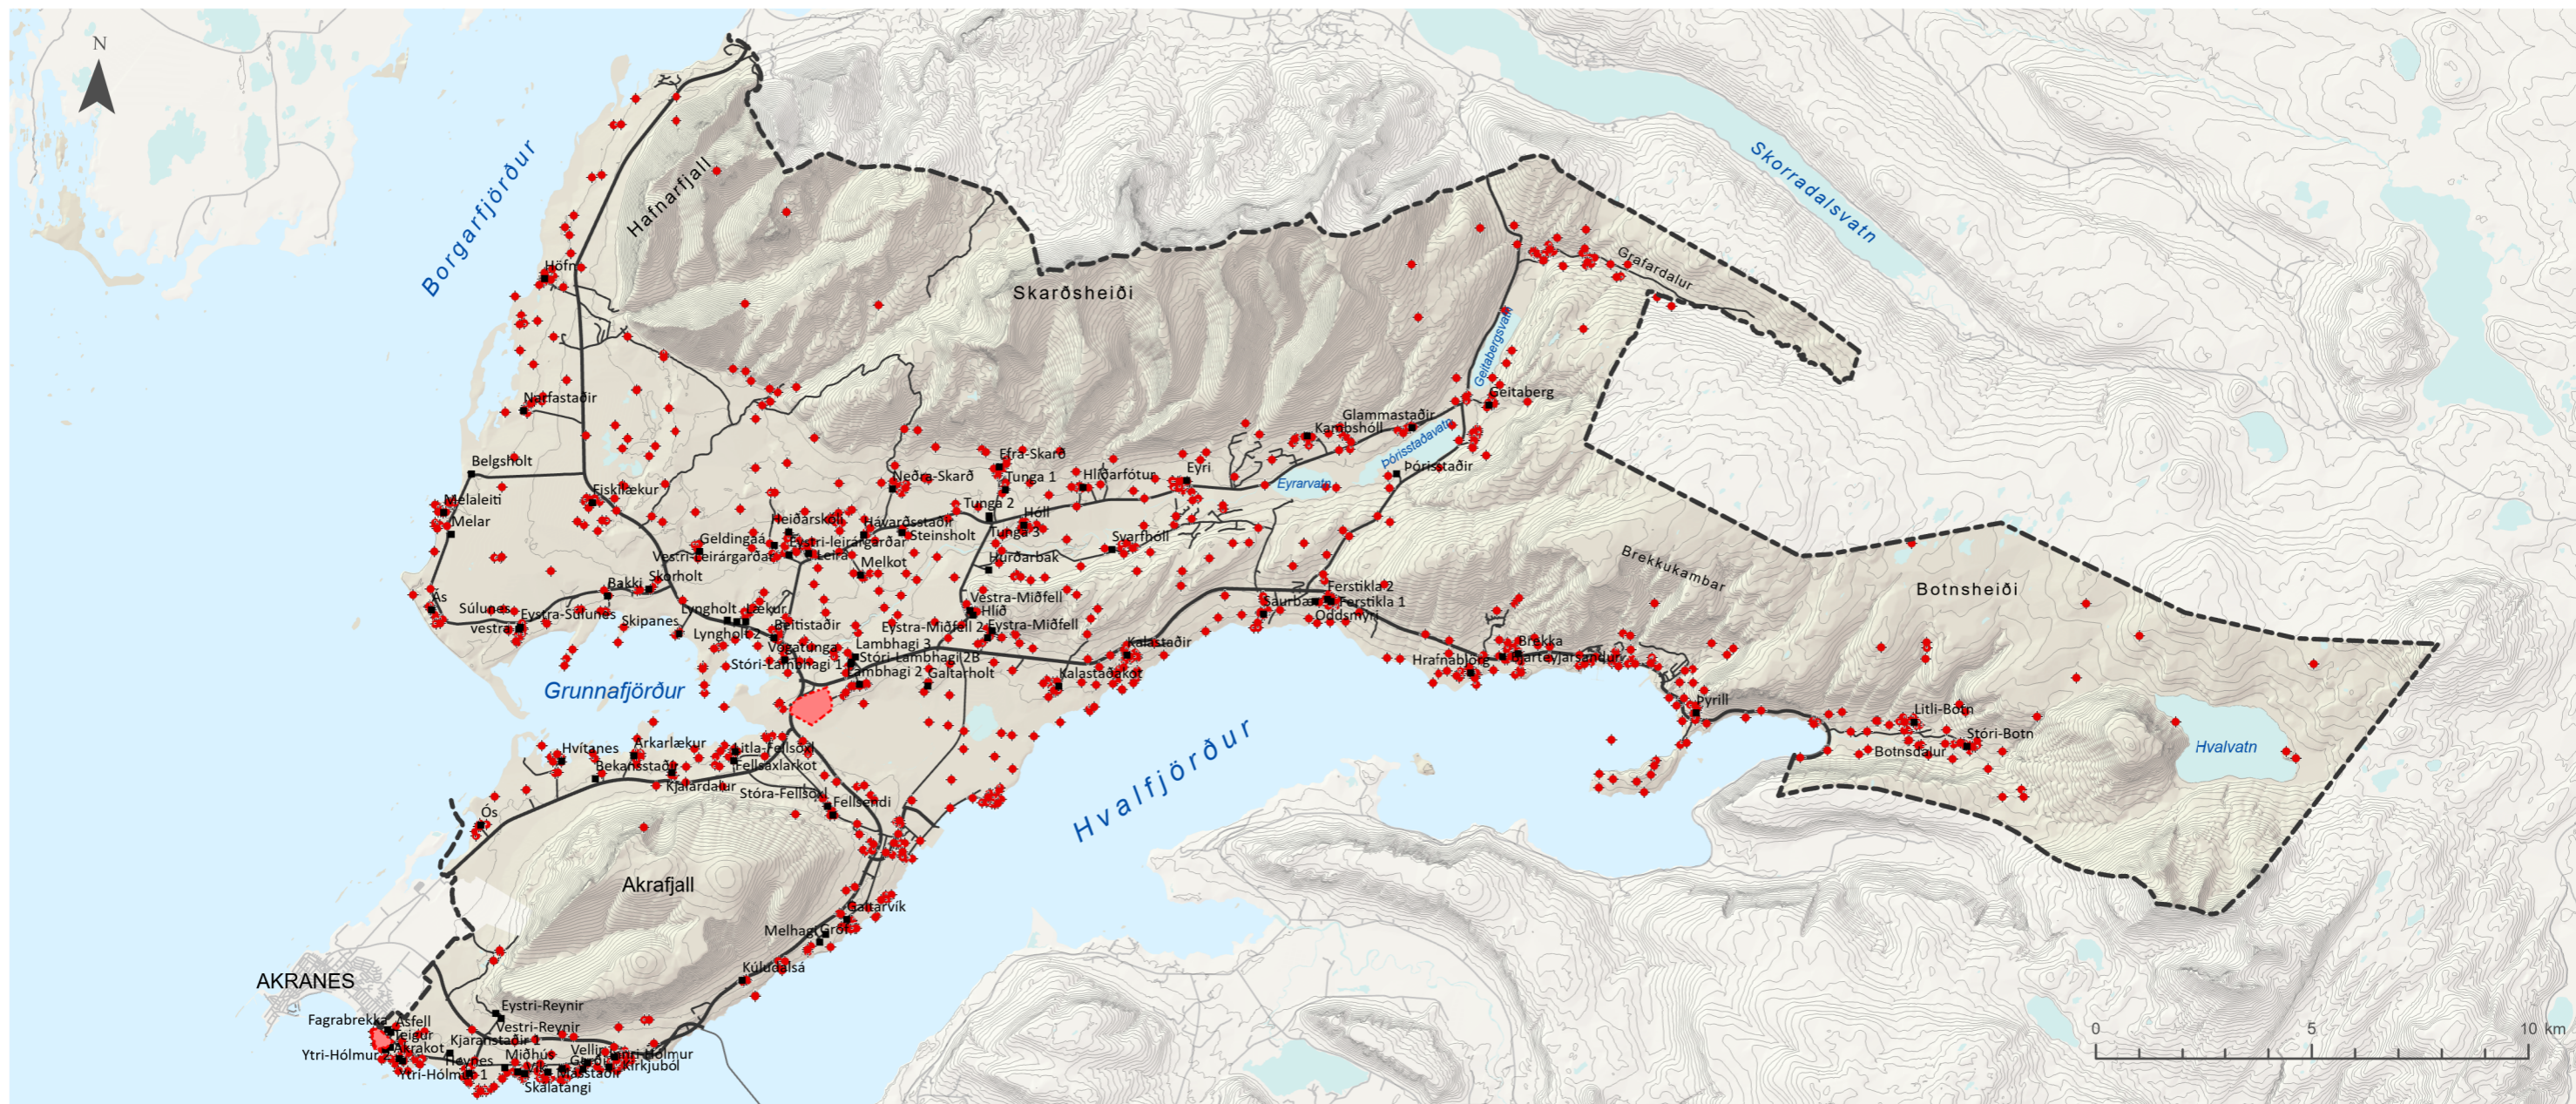

Skýringar

- ◆ Minjar skv. aðalskráningu fornminja
- Stofnvegur
- Tengivegur eða tengibraut
- Aðrir vegir
- Sveitarfélagamörk
- ▭ þéttbýli



Aðalskipulag Hvalfjarðarsveit 2020-2032
Skýringaruppdráttur IV - Fornminjar skv. aðalskráningu fornminja

Verk: 4563-010 Blaðstærð: A3 Unnið: GAL/SM
Rýnt: ÁJ/AB

Mælikvarði: Dags: Breytt dags:
1:150.000 20.04.2022

Samþykkt: