


Aðalskipulag Hvalfjarðarsveitar 2020-2032

Skýringaruppráttur VIII - Fjarlægð íbúðarhúsa frá þjóðvegum

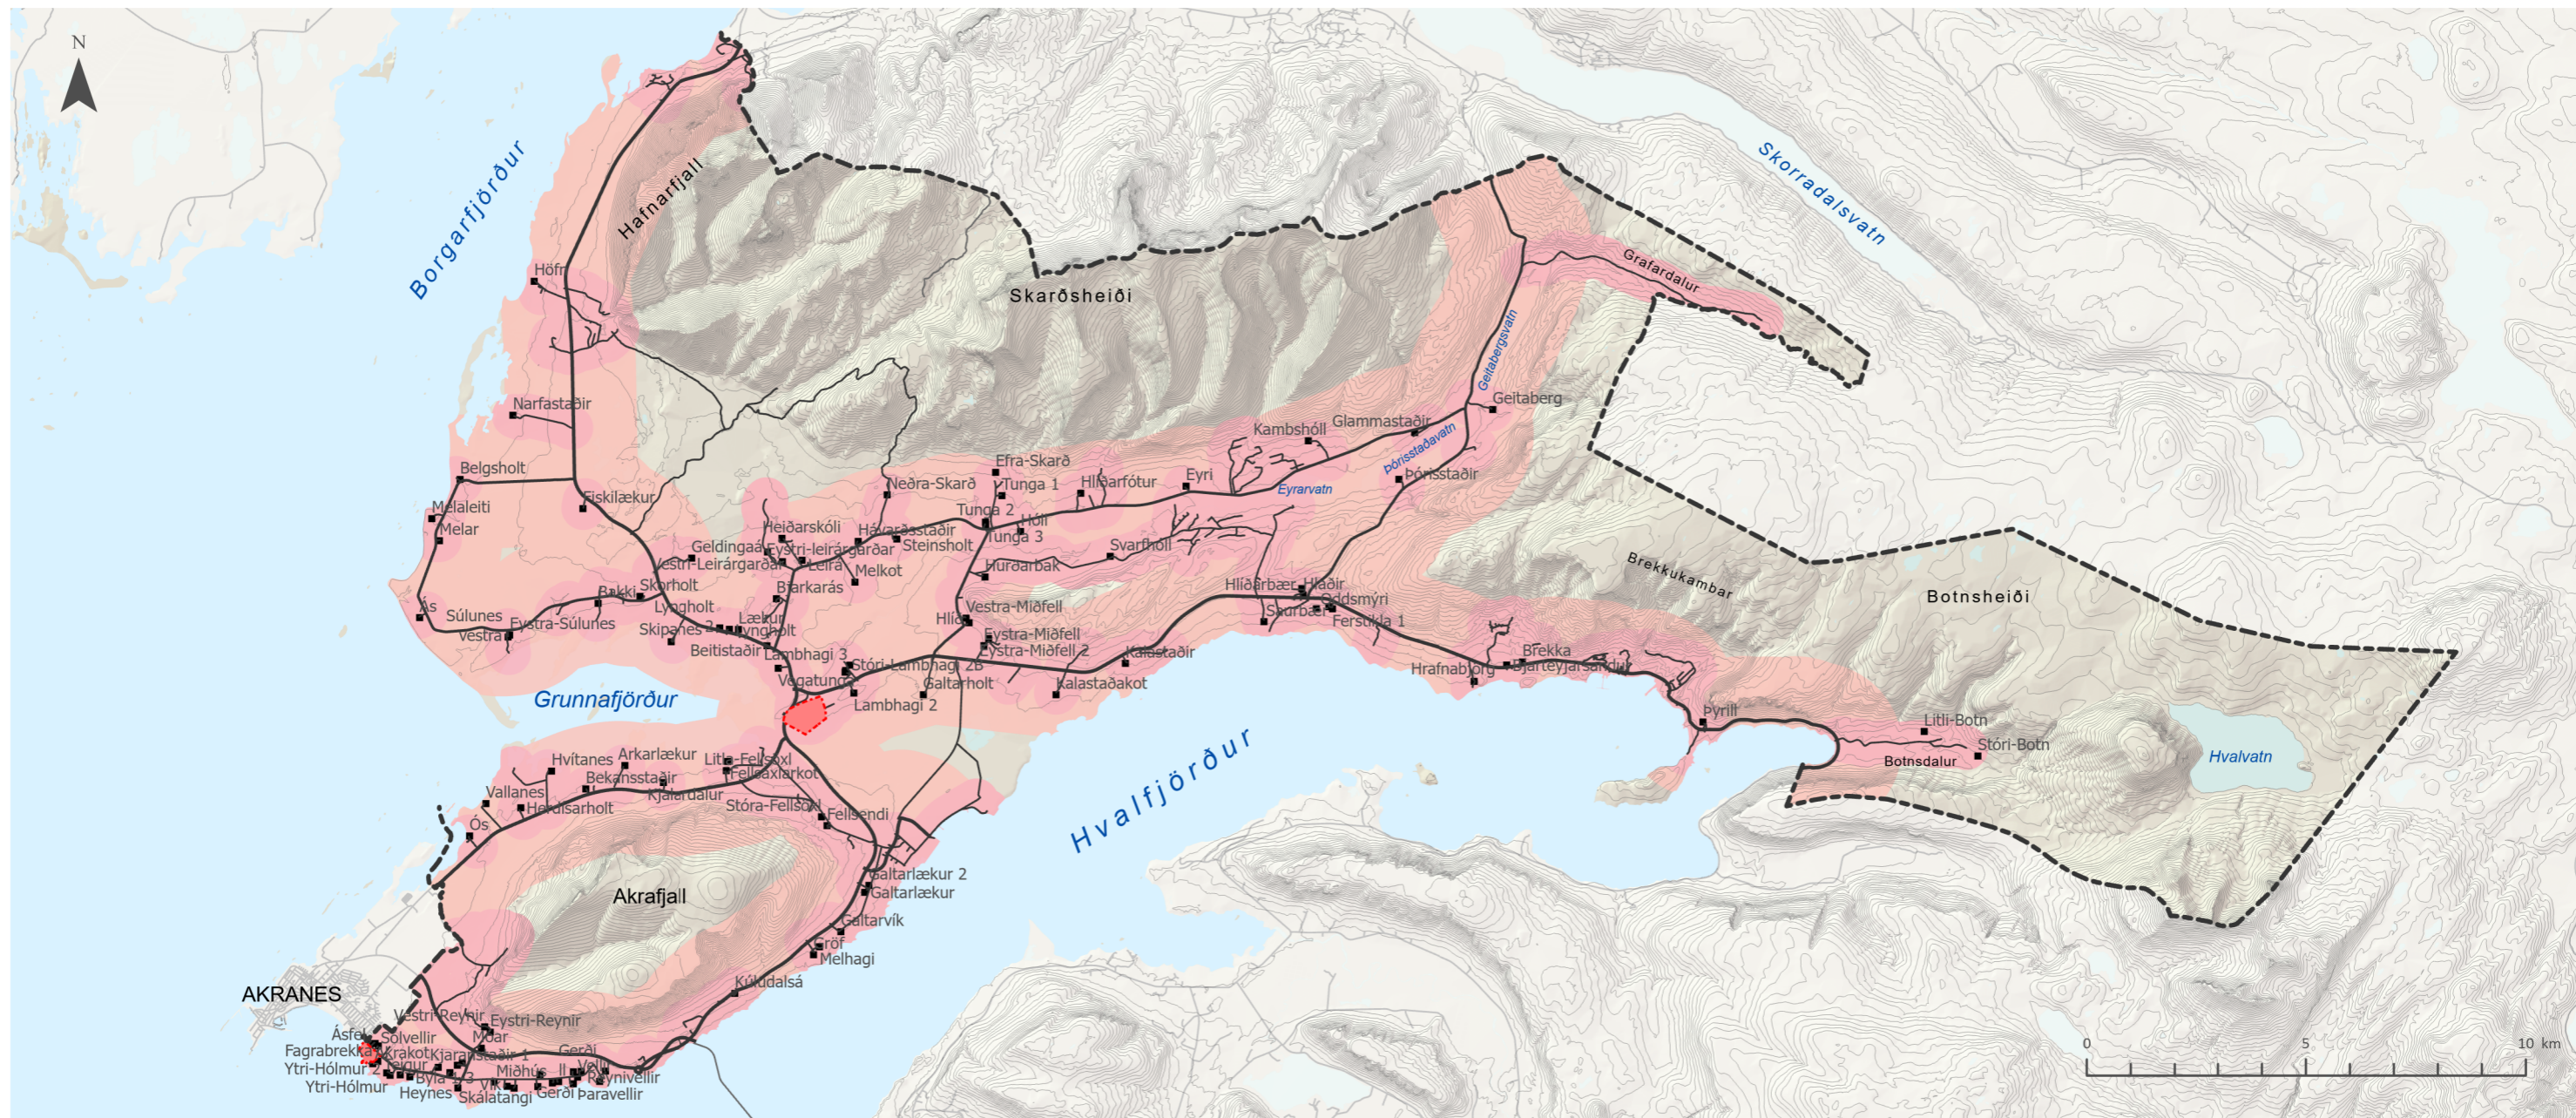

Skýringar

Samgöngur

- Stofnvegur
- Tengivegur eða tengibraut
- Aðrir vegir
- Byggingar
- Sveitarfélagamörk

Fjarlægð byggðar frá þjóðvegum

- 1500 m frá stofn-og tengivegum
- 500 m frá öðrum vegum
- Þéttbýli



Aðalskipulag Hvalfjarðarsveit 2020-2032
Skýringaruppráttur VIII - Fjarlægð íbúðarhúsa frá þjóðvegum

Verk: 4563-010 Blaðstærð: A3 Unnið: GAL/SM
Rýnt: ÁJ/AB

Mælikvarði: 1:150.000 Dags: 20.04.2022 Breytt dags:

Samþykkt: