



Aðalskipulag Hvalfjarðarsveitar 2020-2032

Péttbýlisuppráttur - Melahverfi - Krossland

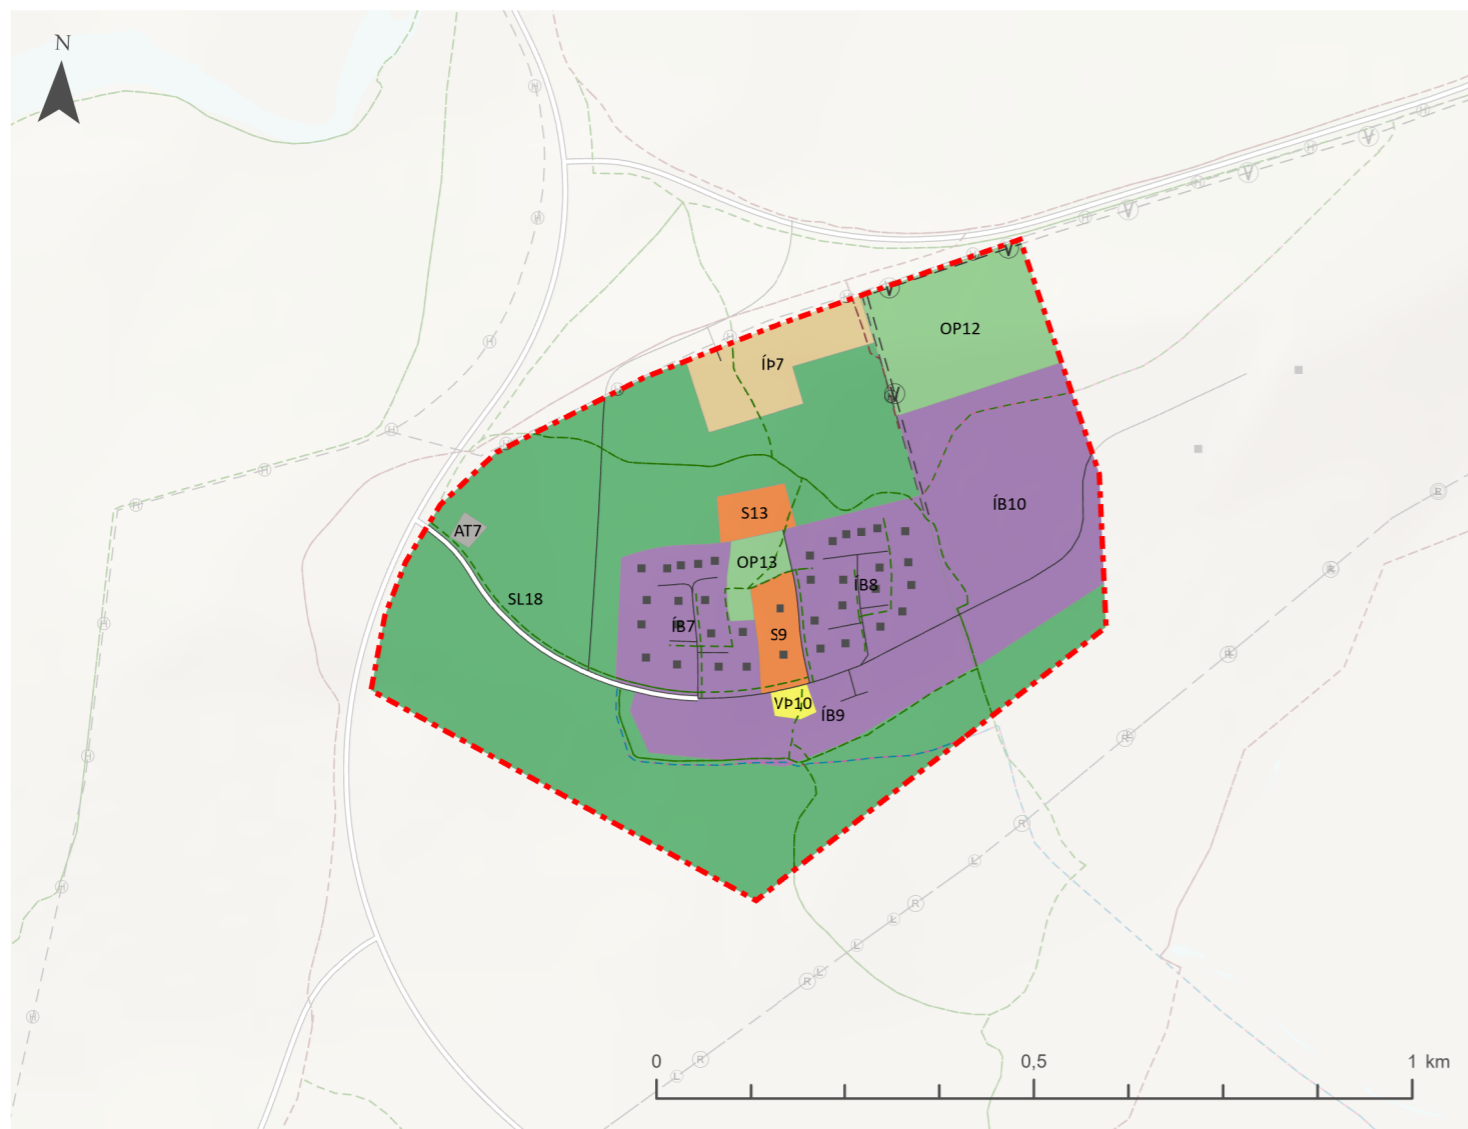

Melahverfi 1:10.000

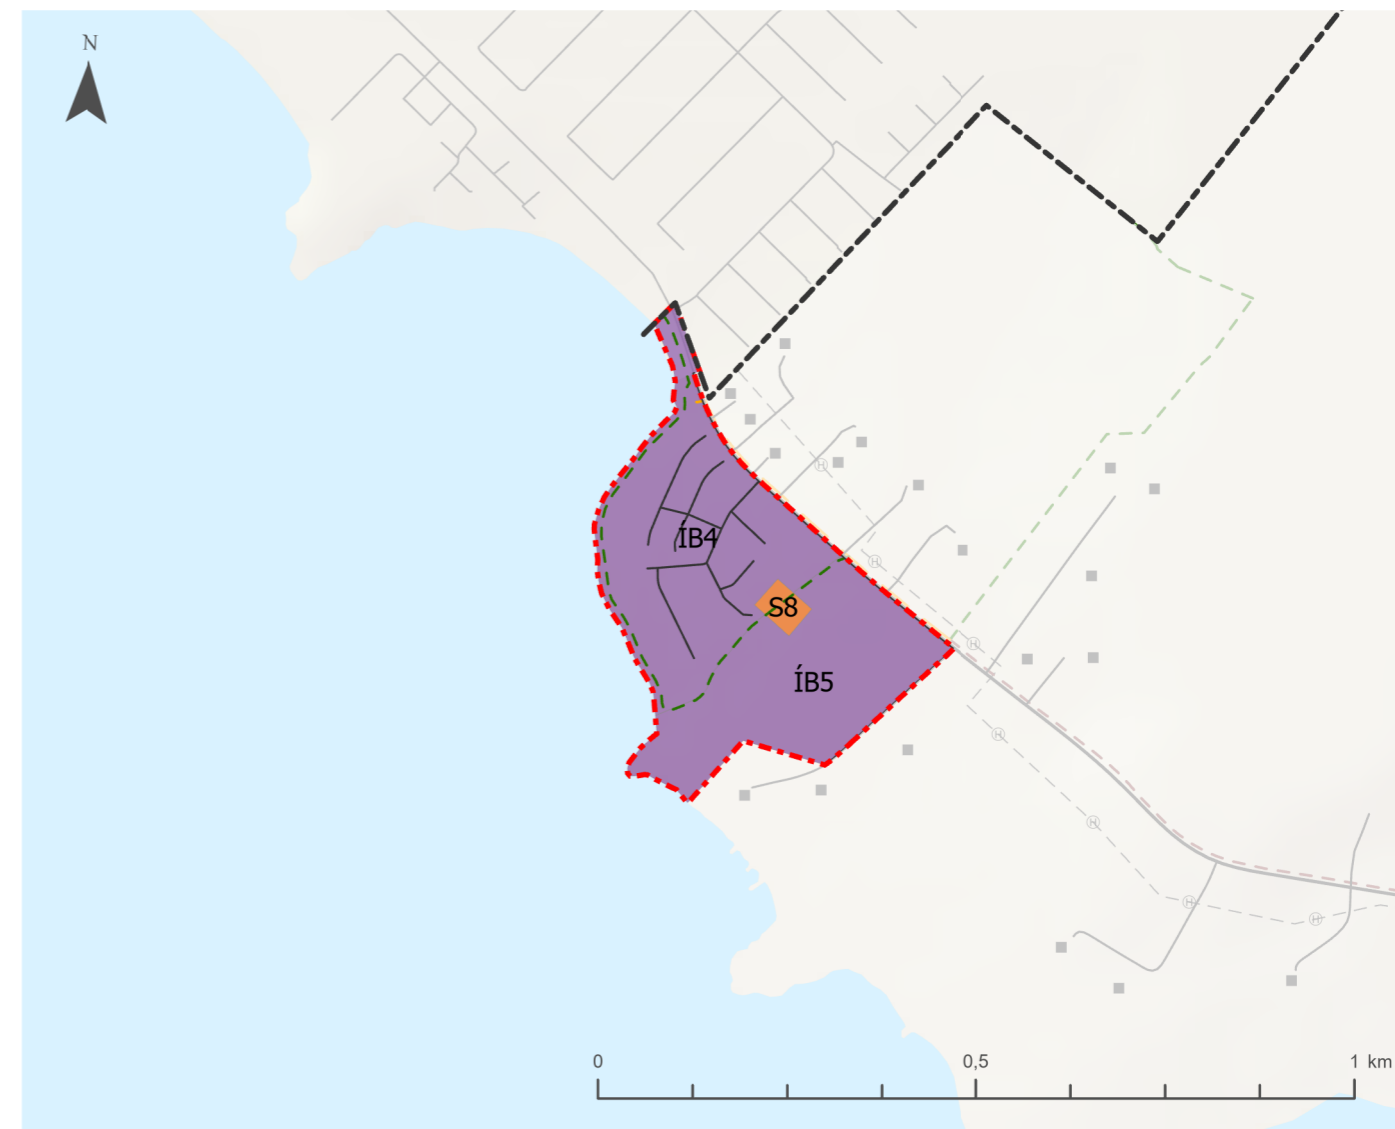

Krossland 1:10.000

Skýringar

Landnotkun

- Athafnasvæði
- Samfélagsþjónusta
- Skógræktar- og landgræðslusvæði
- Vötn, ár og sjór
- Verslun og þjónusta
- Íbúðarbyggð
- Íþróttasvæði
- Opin svæði

- Péttbýlismörk
- Sveitarfélagamörk

Samgöngur

- Stofnvegur
- Tengivegur
- Aðrir vegir og götur
- Gönguleið
- Göngu og hjólréiðaleið
- Göngu og reiðleið
- Reiðleið

Veitur

- Veitur, hitaveita
- Veitur, ljósleiðar
- Veitur, neysluvatn
- Veitur, rafstrengur í jörð

Aðalskipulag Hvalfjarðarsveitar 2020-2032

Aðalskipulag þetta sem auglýst hefur verið samkvæmt 31. gr. skipulagslaga nr. 123/2010, með síðari breytingum, var samþykkt af sveitarsjórn Hvalfjarðarsveitar _____

Aðalskipulagið var staðfest af Skipulagsstofnun _____

Skipulagsgögn:
Aðalskipulagsuppráttur fyrir Sveitarfélagið Hvalfjarðarsveit
Péttbýlisuppráttur fyrir Melahverfi og Krossland
Greinargerð
Forsendur og umhverfisskýrsla



Aðalskipulag Hvalfjarðarsveitar 2020-2032
Péttbýlisuppráttur - Melahverfi - Krossland

Verk: 4563-010 Blaðstærð: A3 Unnið: GAL/SM
Rýnt: ÁJ/AB

Mælikvarði: 1:10.000 Dags: 20.04.2022 Breytt dags:

Samþykkt: