


FYLGISKJAL A - UPPDRÁTTUR DAGSETTUR 6. MAÍ 2015

YFIRLITSMYND GRUNDARTANGI - AFMÖRKUN SVÆÐIS OG YFIRLIT LÓÐA

M.1:7.500

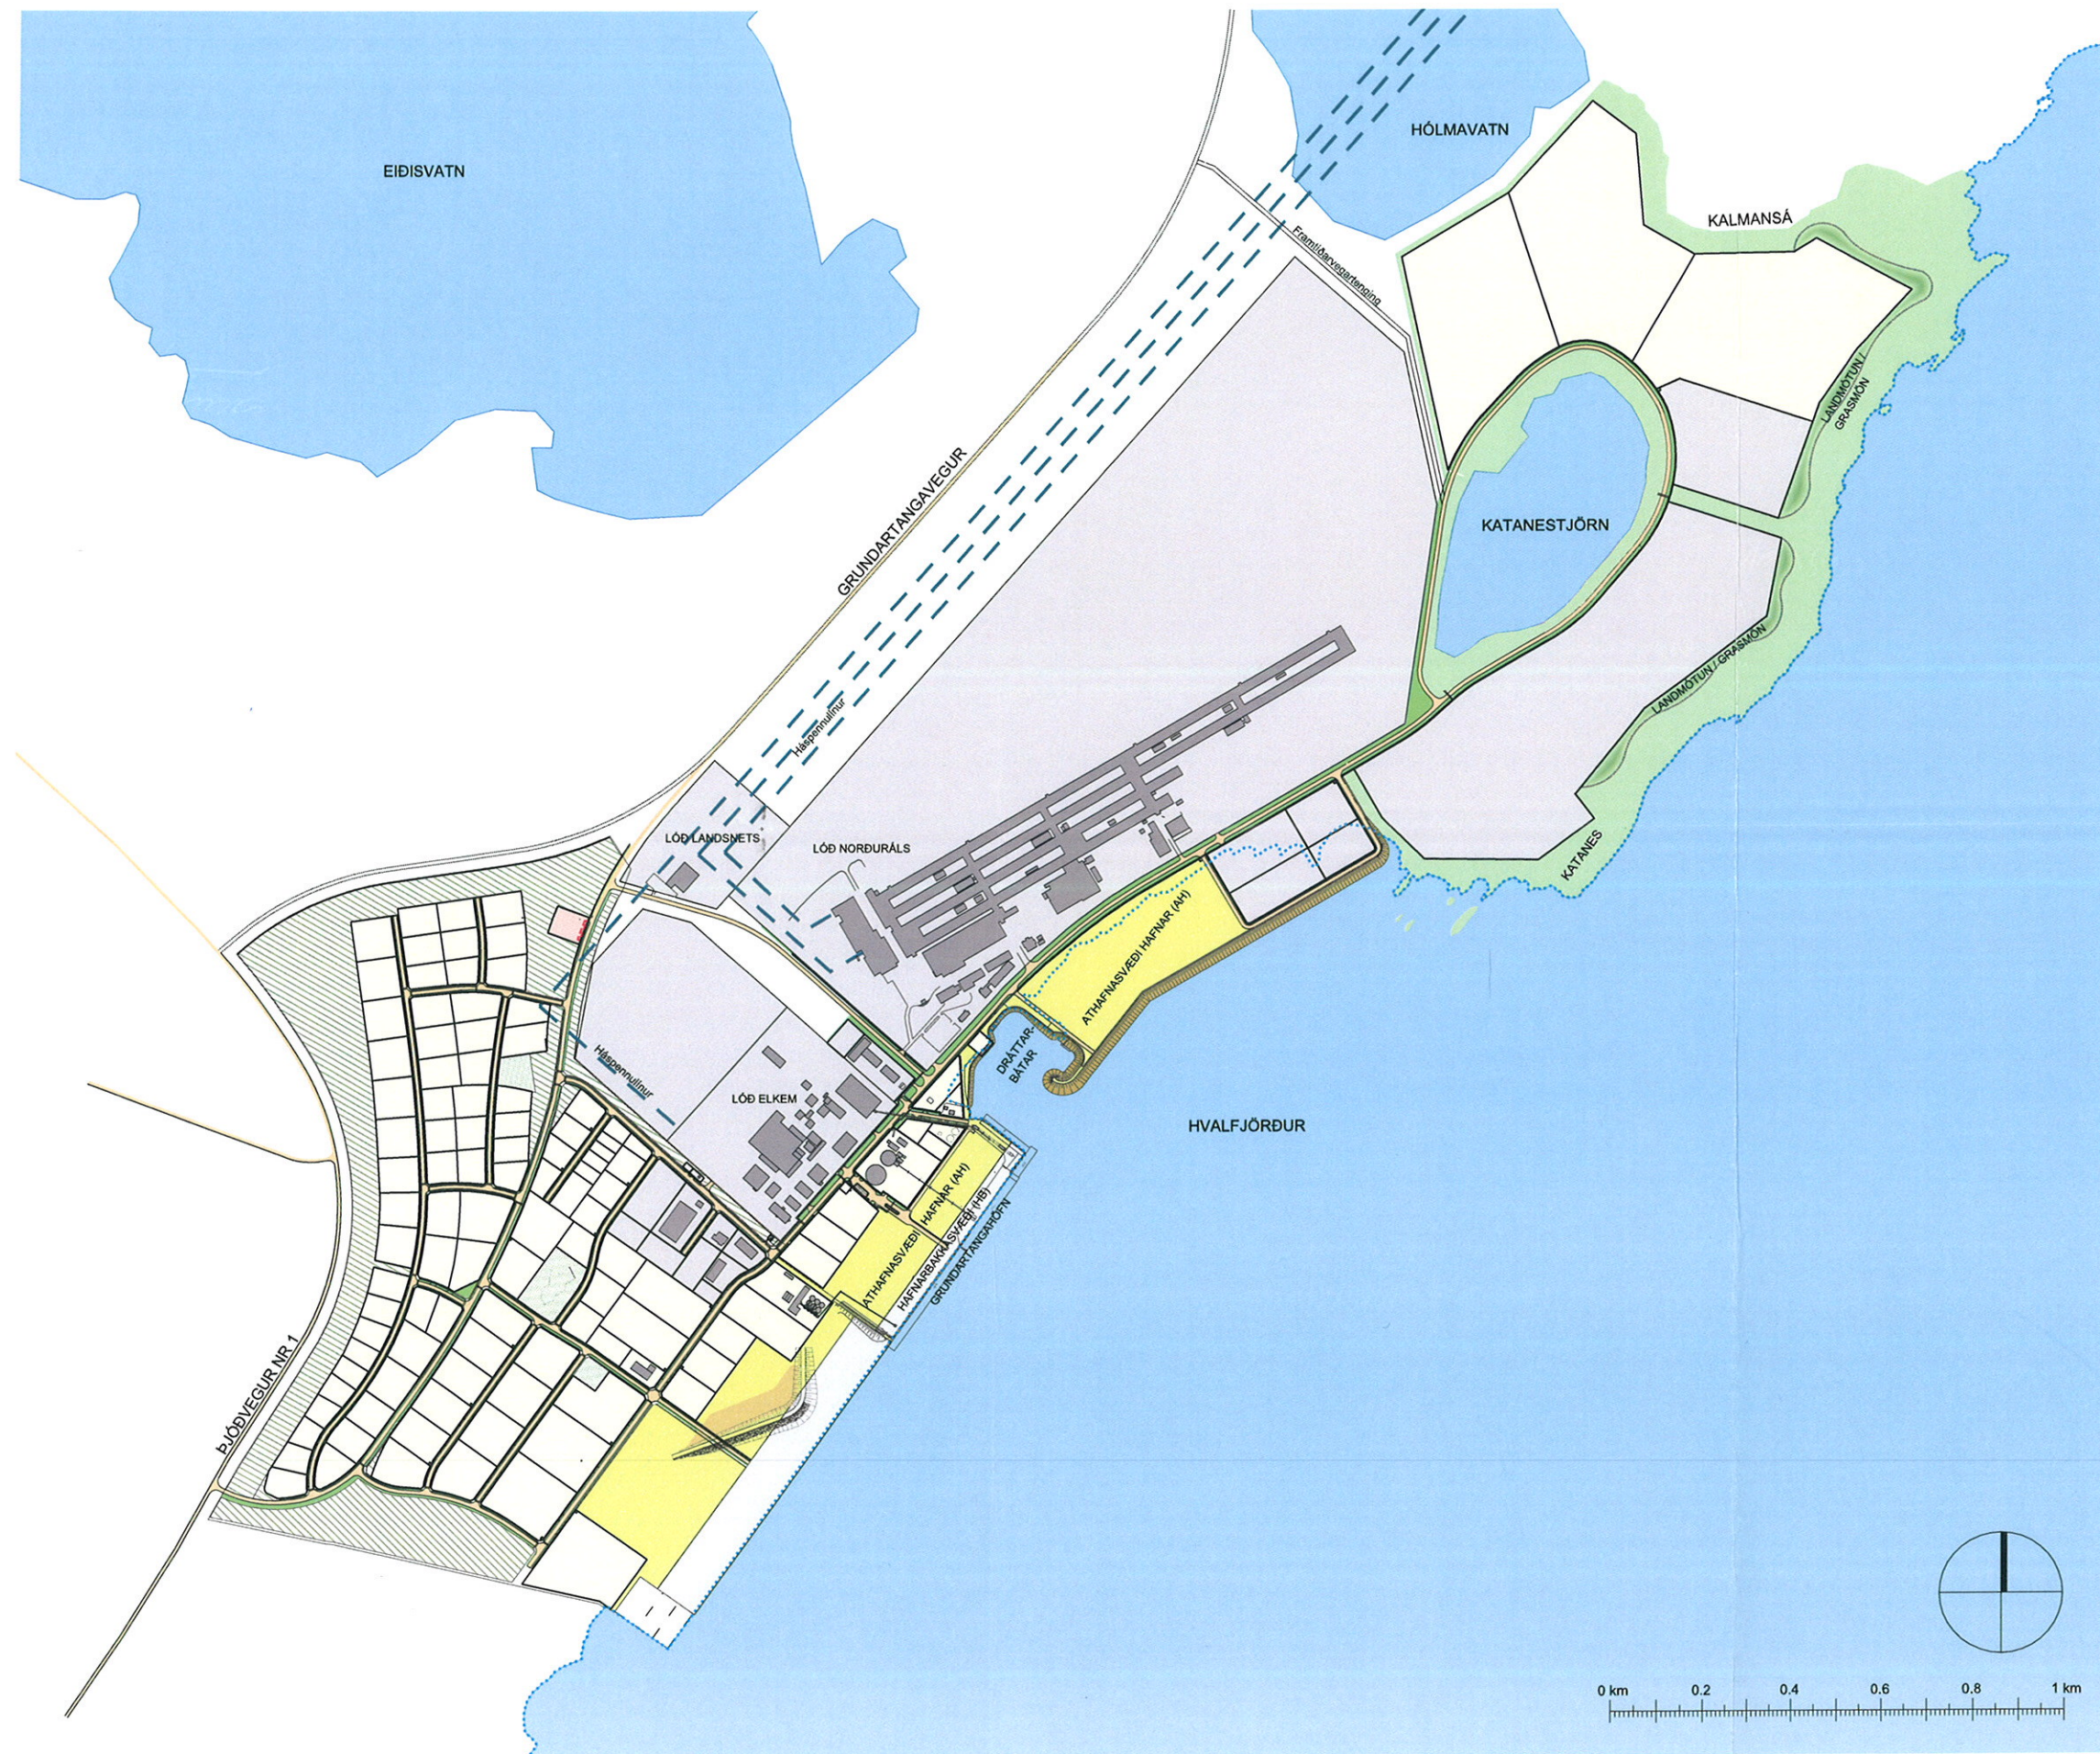



SKÝRINGAR

- AH Athafnasvæði hafnar
- HB Hafnarbakkasvæði
- HA Hafnsækin athafnastarfsemi
- HI Hafnsækin iðnaðarstarfsemi
- Mörk lóða
- Gata
- Helgunarsvæði lagna
- Gangstétt
- Núverandi byggingar
- Opin svæði
- Hafnarkantur
- Fornleifar
- Skjólbelti/ skógrækt
- Vatn/ sjór
- Núverandi strandlína

Kortagrunnur er frá Lofmyndum ehf.
 Hnitakerfi: Ísnet
 Hæðarkerfi: Meðalsjárhæð
 Hæðarlínubíll: 1 m
 Húshorn eru mæld á pakbrún



Handwritten signatures and initials: S.G., G.G., B.H., and other marks.

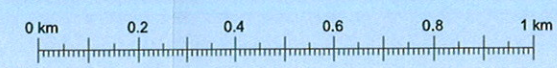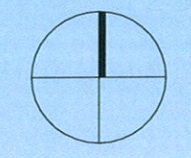

TEIKNISTOFA ARKITEKTA GYLFI GUDJONSSON OG FÉLAGAR ehf. arkitektar íaf. <small>SKOJAVÖRÐUSTIG 3 101 REYKJAVÍK Sími: 552-8740 Fax: 562-8740 Netfang: TEIKN@TEIKN.AS</small>		GRUNDARTANGI	
		HVALFJARDARSVEIT	
YFIRLITSMYND		VERK	14-240
		BLAÐ	001
HANNAD 07	TEIKNAD 08	REYKJAVÍK	2015-05-06
KIARFI 1:7.500 & A1			